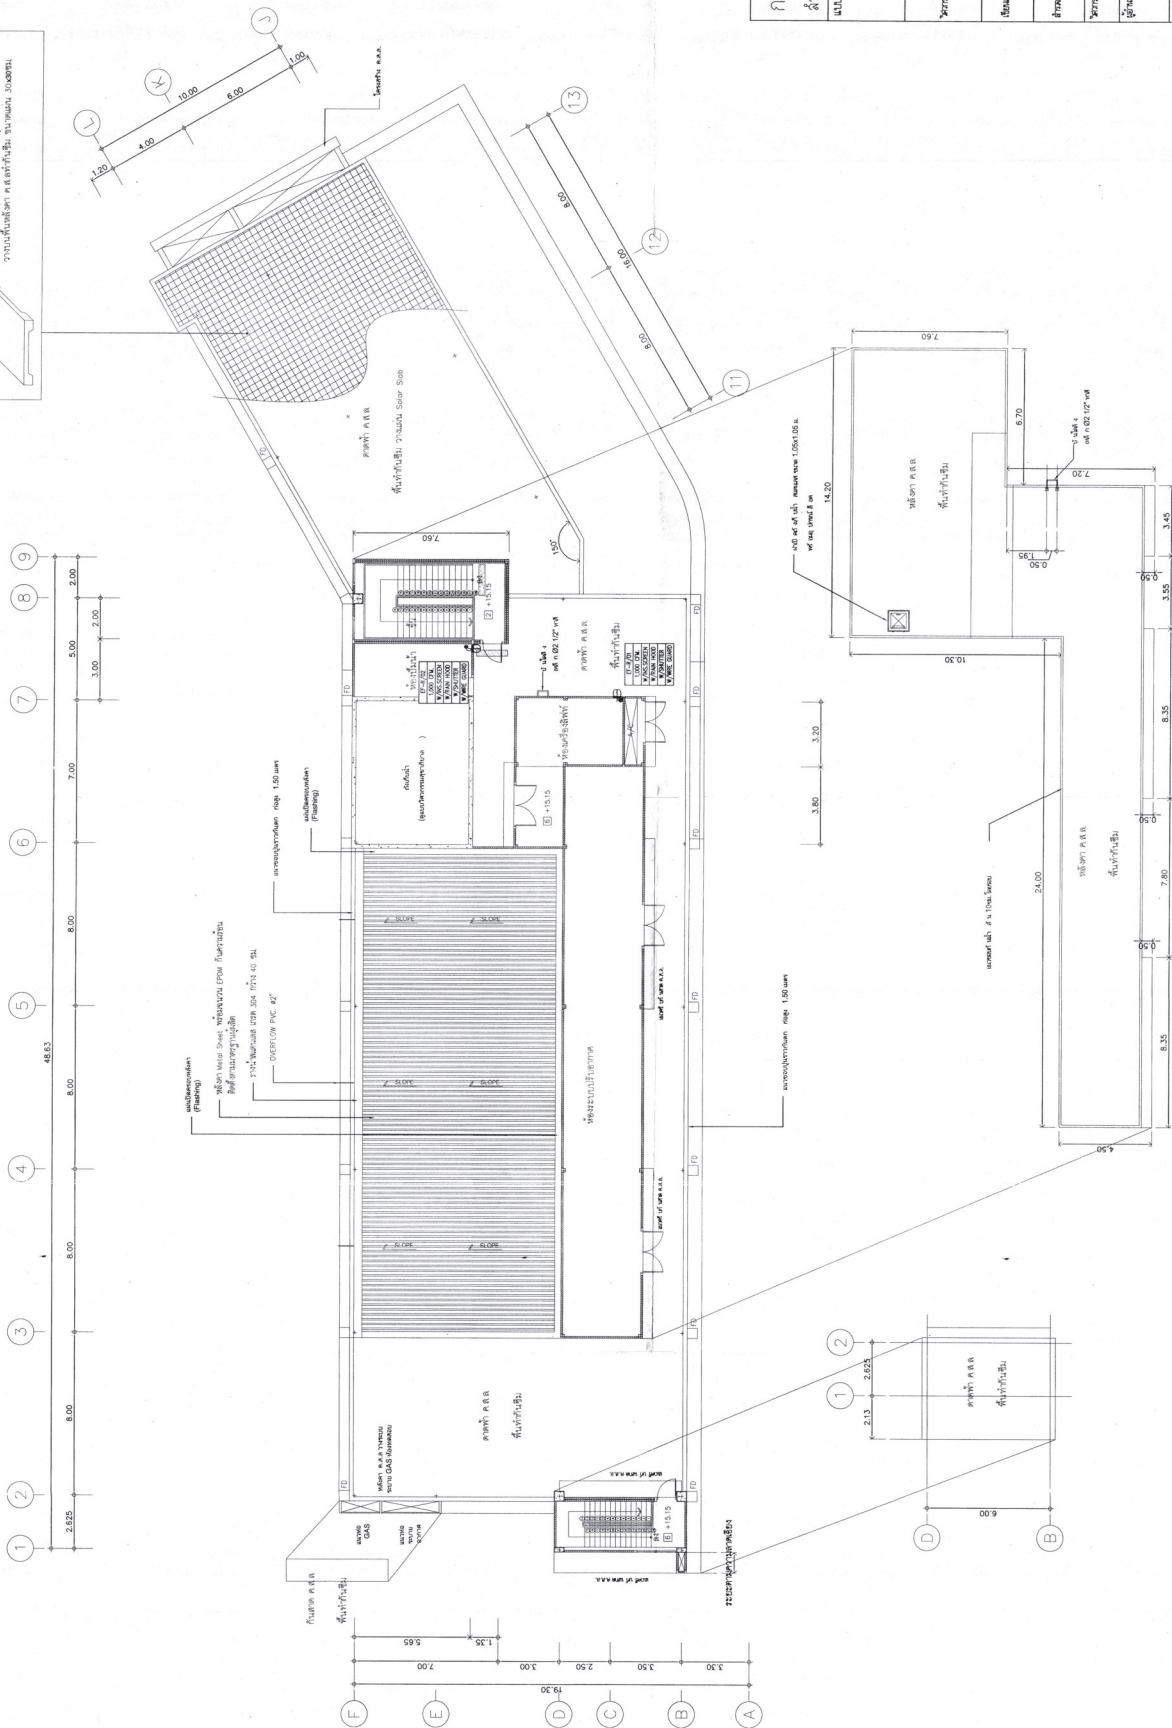


แผ่น Solar Panel จะติดตั้งบนหลังคาแบบลาดเอียง
จากทิศใต้ไปทิศเหนือ ความลาดเอียง 10 องศา










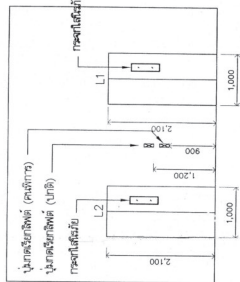
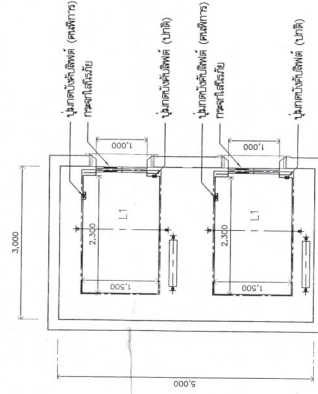
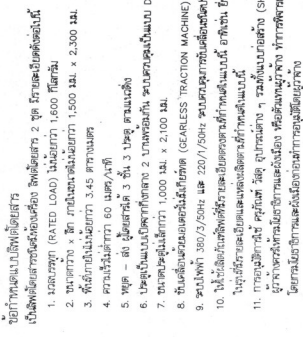



1 : 125

[illegible]

[illegible]